

FÖRKLARINGAR

TYP AV ARBETE: VA-Arbete
 VÄGTYP: Kommunal
 VÄGBREDD: 8m
 ORD. HASTIGHET: 30 km/h
 REGELVERK: SKR

- ARBETSZON
- TRAFIKBUFFERT 80
UTAN STATIV

ARBETSOMRÅDET SKA HÄGNAS IN.


ENTREPRENÖR SÄKERSTÄLLER ATT BOENDE HAR FRAMKOMLIGHET.

VÄGHÅLLARE

FRAMTAGEN FÖR



RITNINGSNUMMER Avstängning Tomteгатan 3	DATUM 2026-03-30 REVIDERING
---	--

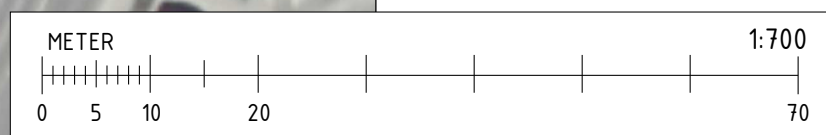KONSTRUERAD AV Hugo Westerlund Hugo.westerlund@wewab.se	073 071 48 61
SKALA A3



FÖRKLARINGAR


TYP AV ARBETE: VA-Arbete
 VÄGTYP: Kommunal
 VÄGBREDD: 8m
 ORD. HASTIGHET: 30 km/h
 REGELVERK: SKR

-  ARBETSZON
-  TRAFIKBUFFERT 80
UTAN STATIV

ARBETSORMÅDET SKA
HÄGNAS IN.



ENTREPRENÖR SÄKERSTÄLLER ATT
BOENDE HAR FRAMKOMLIGHET.

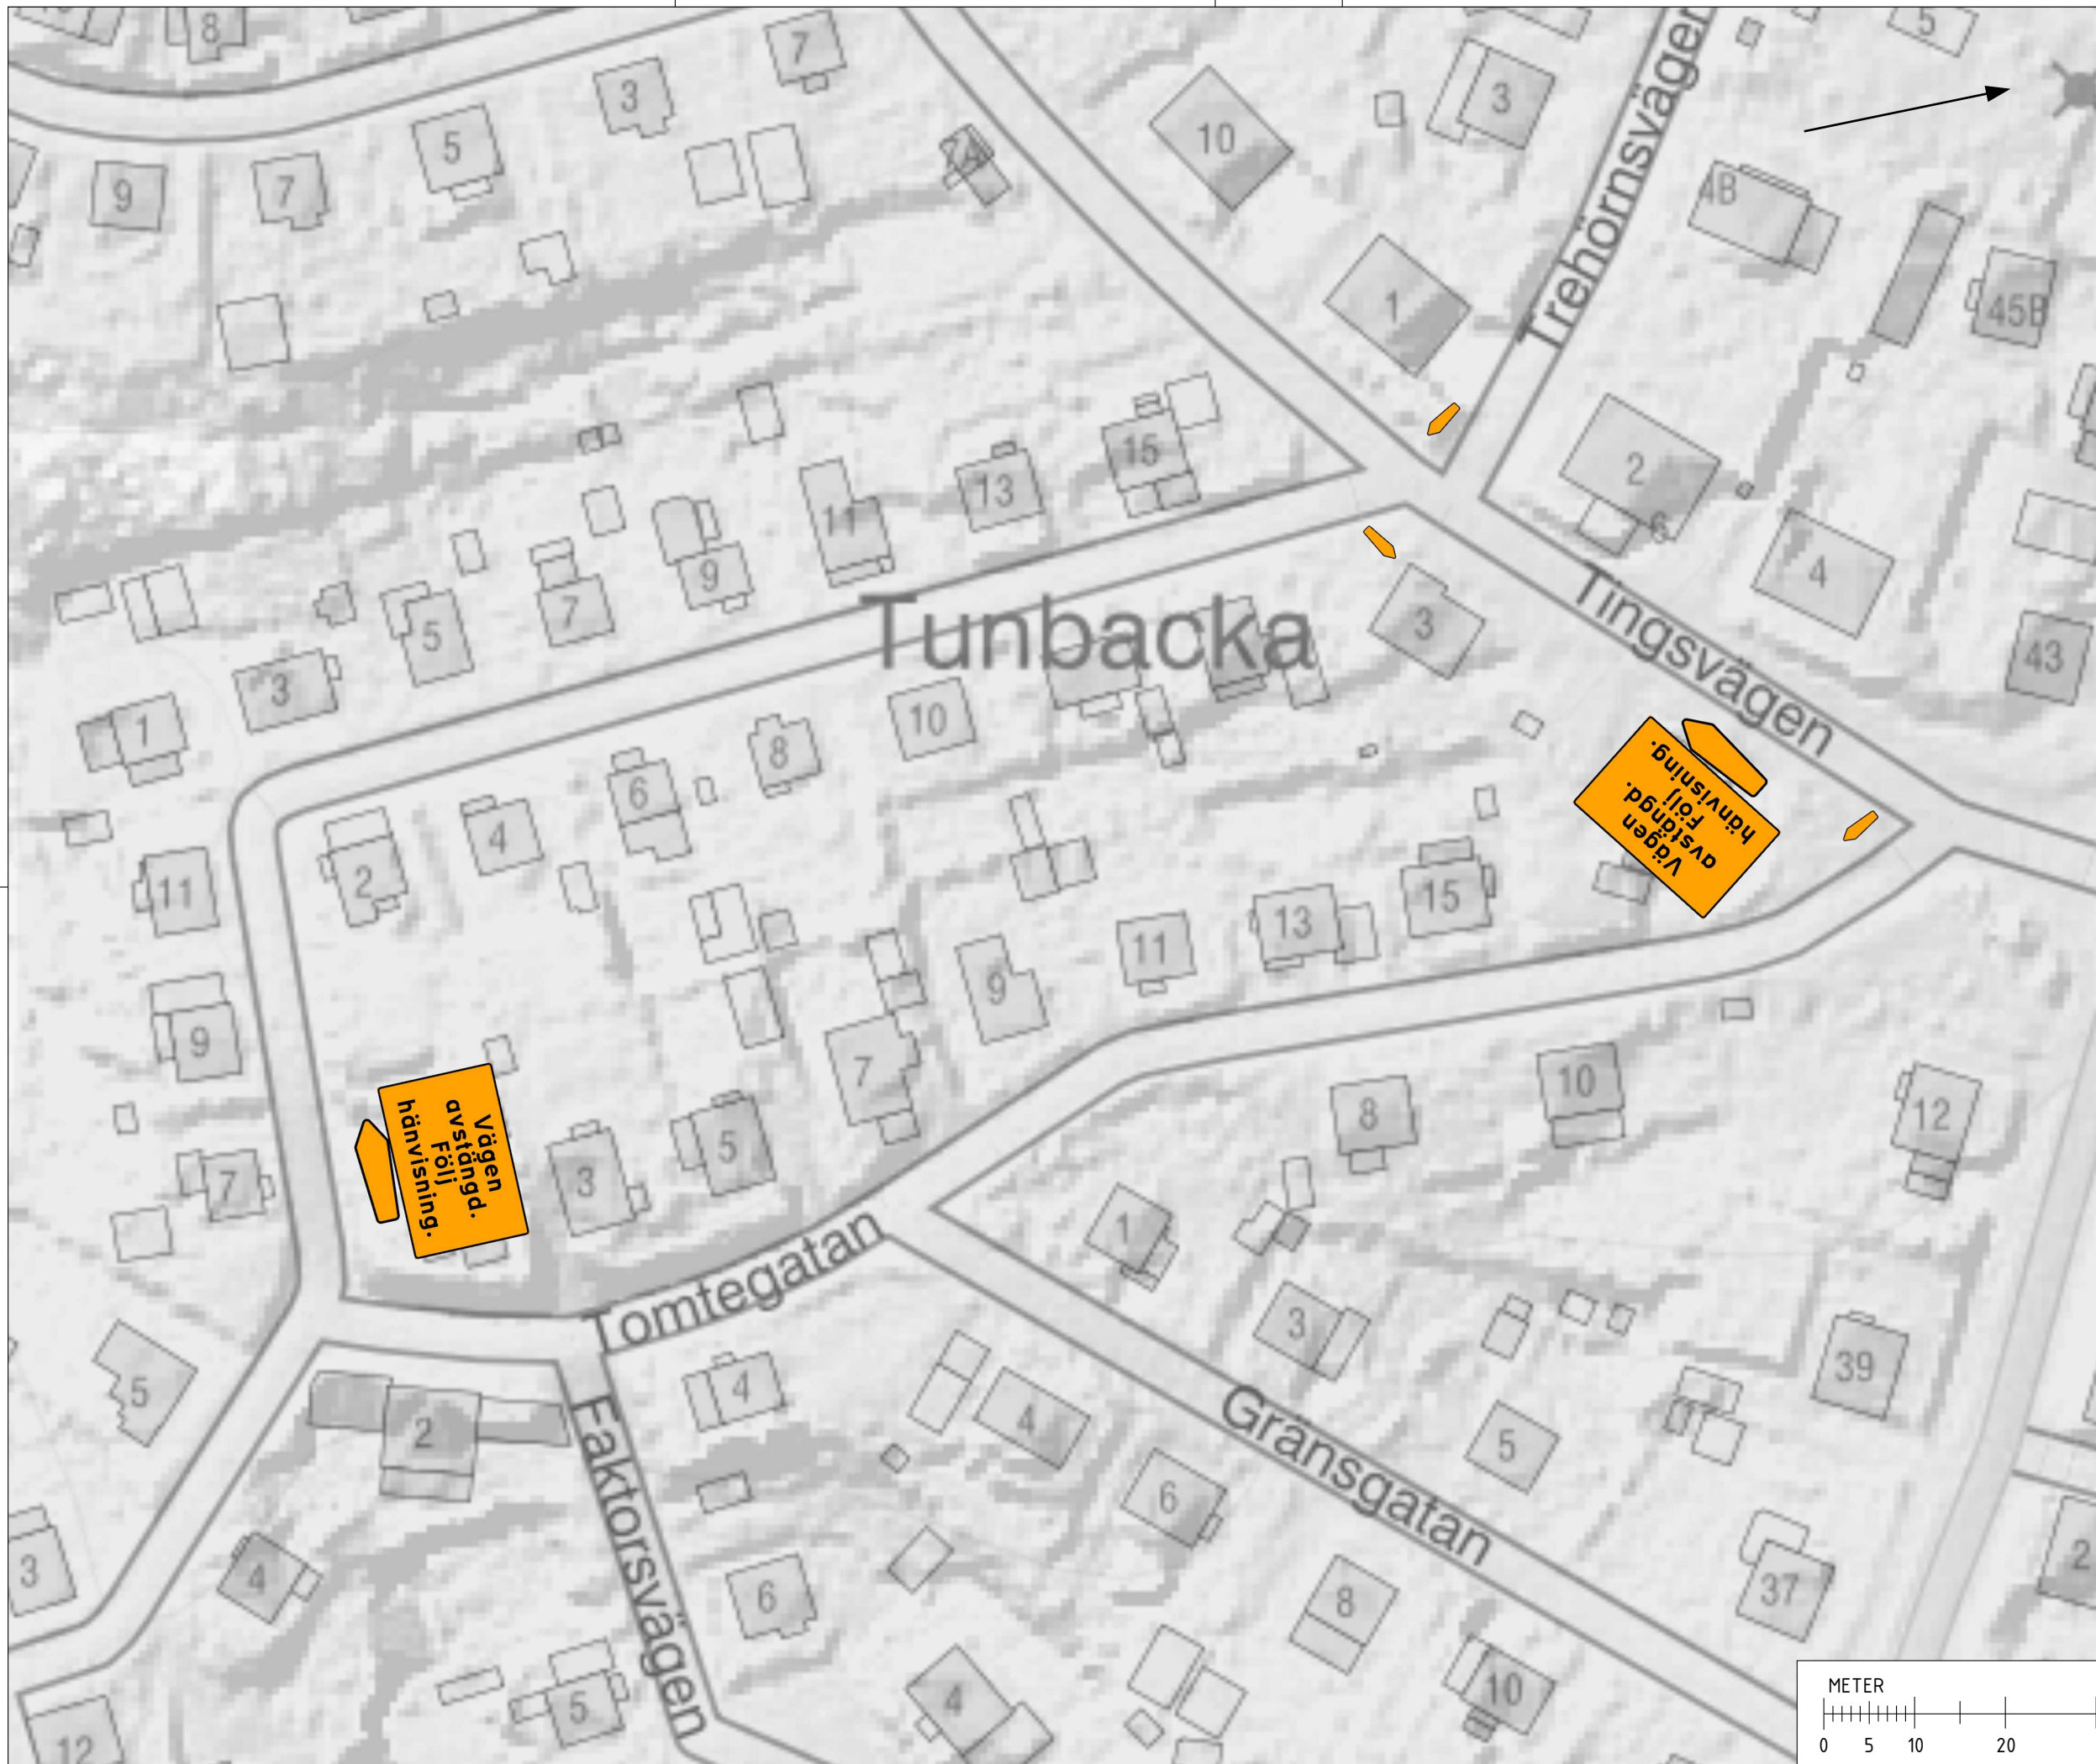

Vägen
avstängd.
Föll
hänvisning.

Vägen
avstängd.
Föll
hänvisning.

VÅGHÄLLARE



FRAMTAGEN FÖR



RITNINGSNUMMER

Omlodning

Tomtegatan 3

DATUM

2026-03-30

REVIDERING

.....

KONSTRUERAD AV

Hugo Westerlund

Hugo.westerlund@wewab.se

073 071 48 61

SKALA

A3

.....

